


2025年 7月 22日 (火)

作業内容

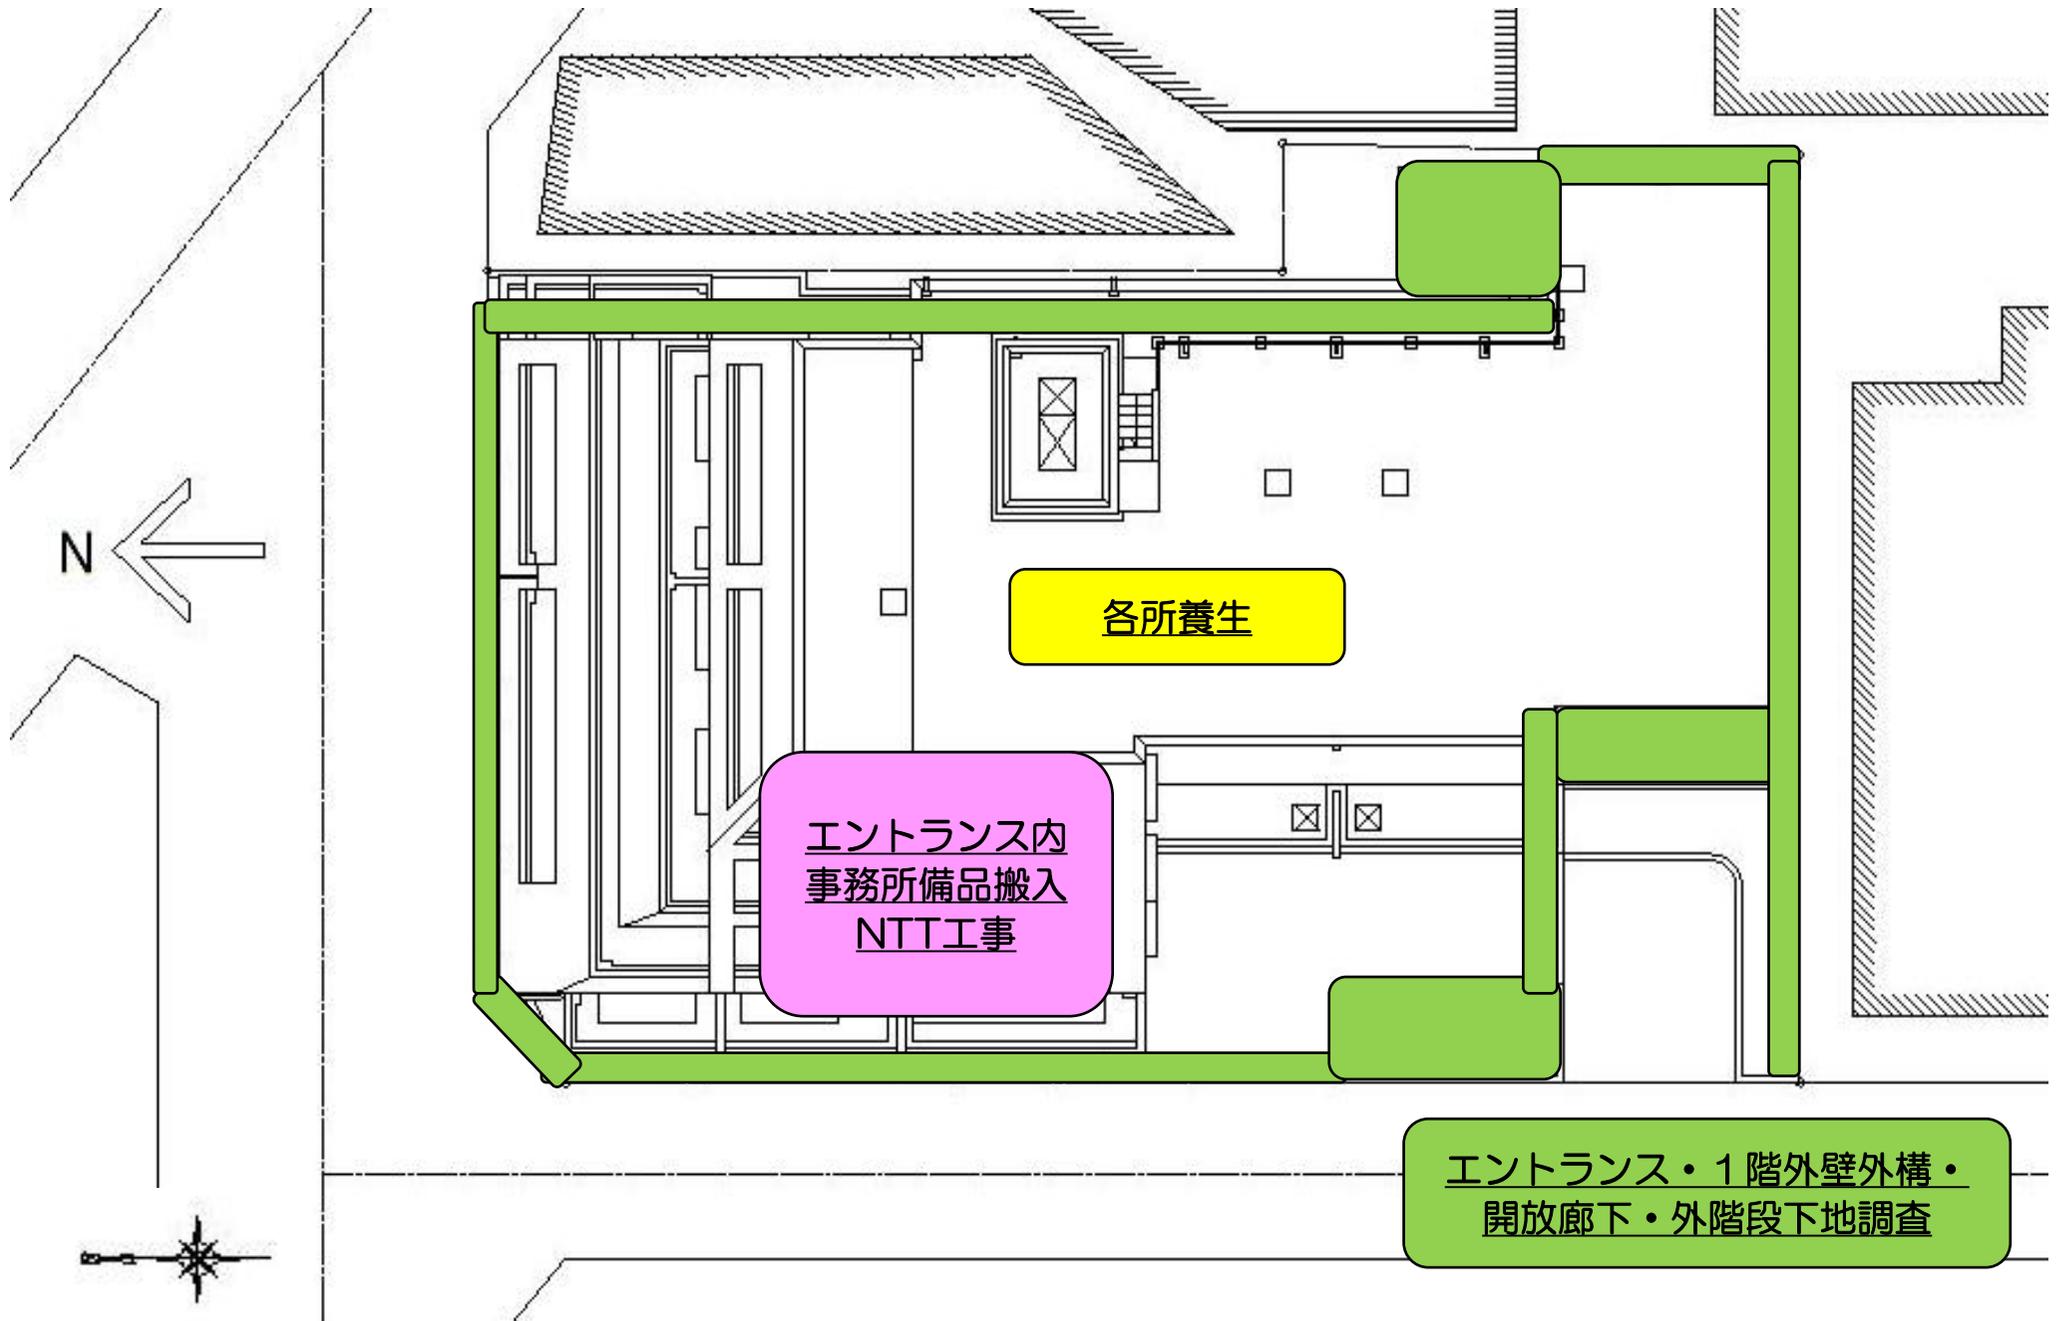

各所養生

エントランス内
事務所備品搬入
NTT工事

エントランス・1階外壁外構・
開放廊下・外階段下地調査