


2025年12月6日（土）

作業内容

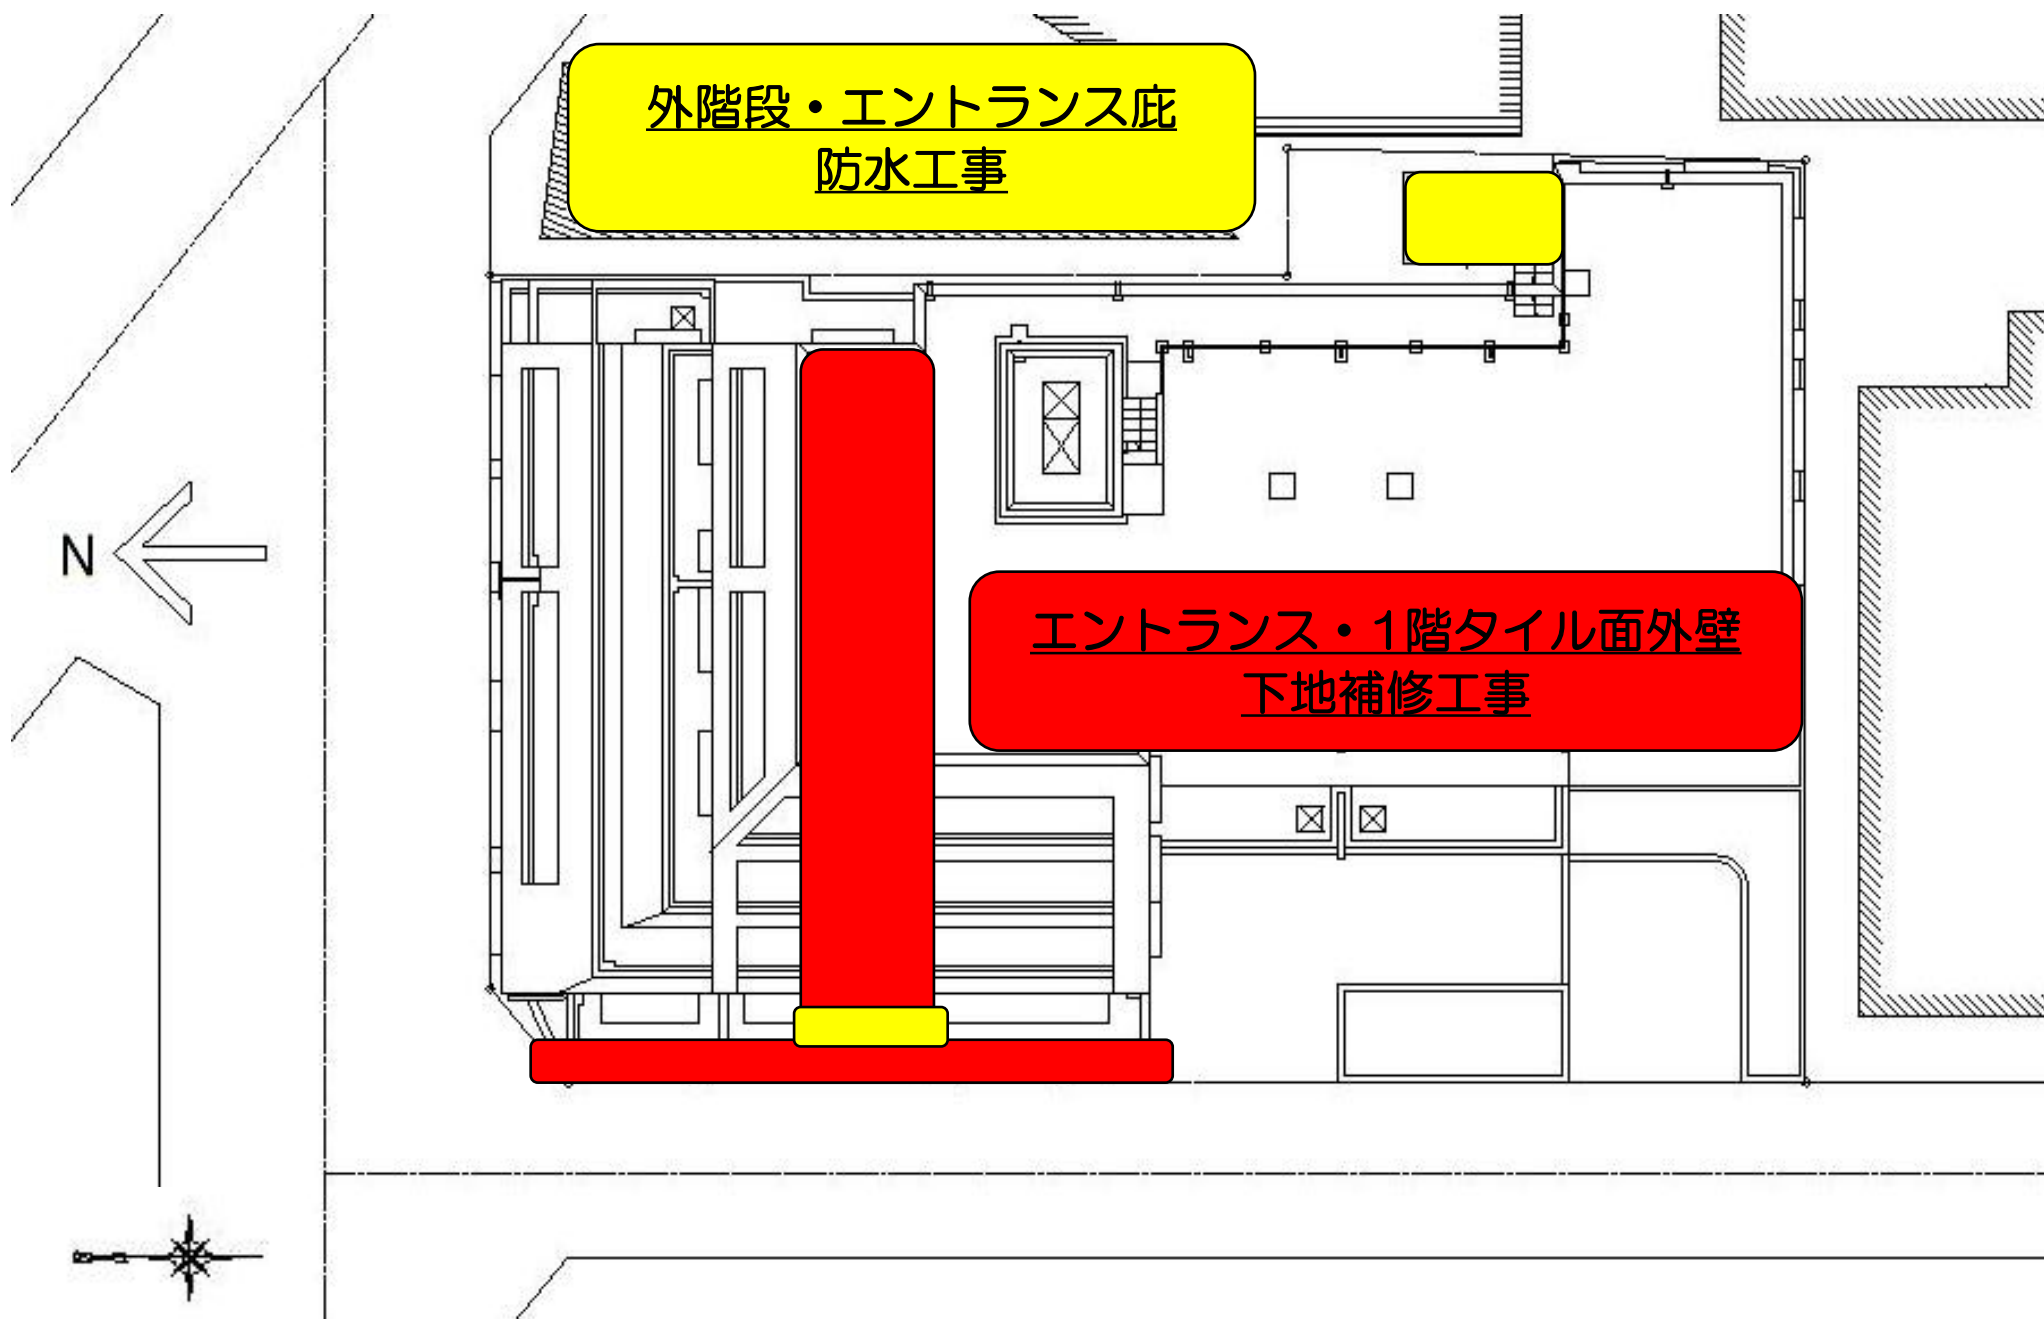

外階段・エントランス庇
防水工事

エントランス・1階タイル面外壁
下地補修工事