


2026年 3月17日 (火)

作業内容

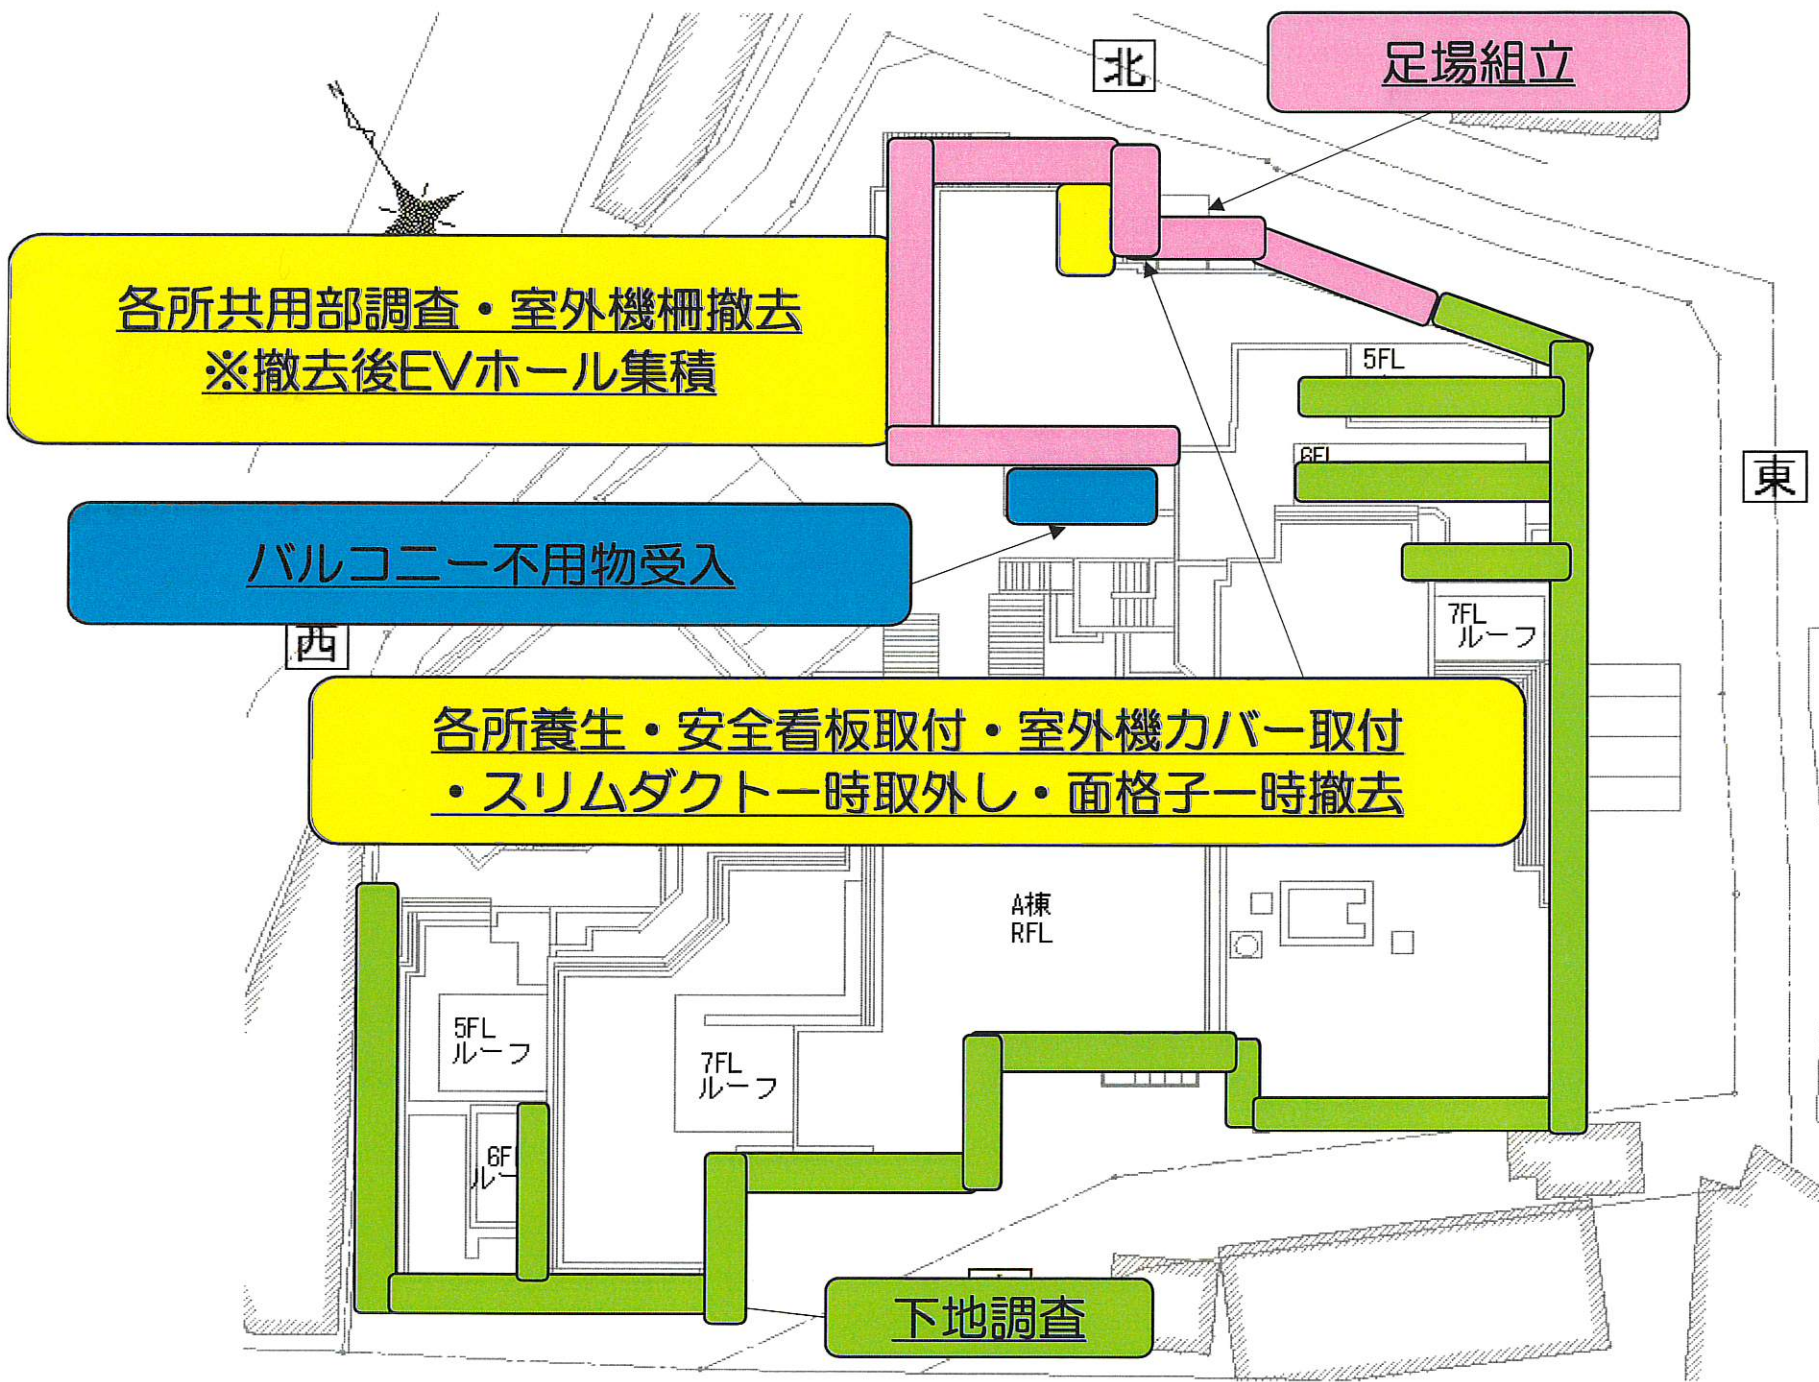

足場組立

各所共用部調査・室外機柵撤去
※撤去後EVホール集積

バルコニー不用物受入

各所養生・安全看板取付・室外機カバー取付
・スリムダクト一時取外し・面格子一時撤去

下地調査